


【コンフォート北里 間取図】

※居室によって、左右の向きが変わります。

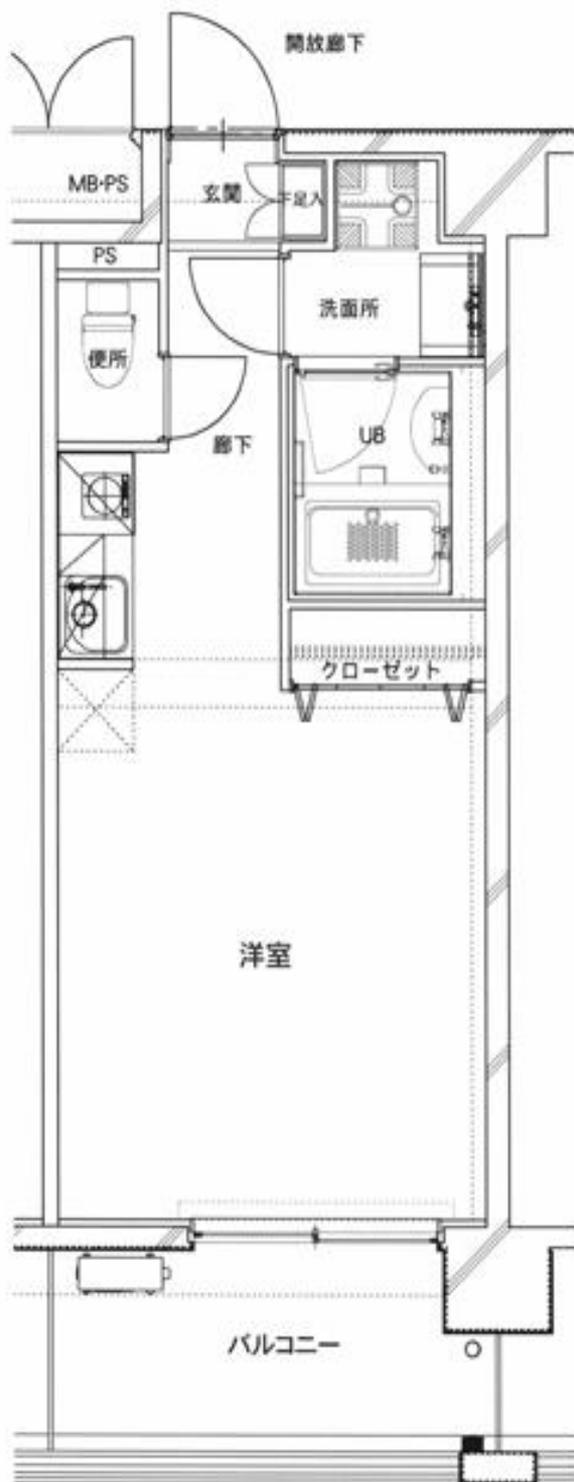

間取り 1R
広さ 約9畳
築年月 2013年2月
階数 2-5階
(1階はゲストルーム)

建物構造 RC造
窓の向き 南向

設備等 IHキッチン
エアコン
浴室乾燥機
都市カガス
フローリング
バス・トイレ別
エレベータ

北里大学病院まで徒歩5分以内

【寸法】

玄関 幅 80cm
洗面所 入り口 70cm
洗濯機台 幅 60cm
奥行 60cm
高さ 115cmまで
ベランダ窓 幅 170cm
(カーテン) 高さ 190cm

